



Brochure

biedprijs v.a.
€ 300.000
k.k.

De Weed 62
Lutjebroek



Jelle Ooteman

MAKELAARS

0228 23 45 00
info@jelleooteman.nl
www.jelleooteman.nl





Kenmerken

Woonoppervlakte	116 m ²
Perceeloppervlakte	269 m ²
Inhoud	480 m ³
Bouwjaar	1988






















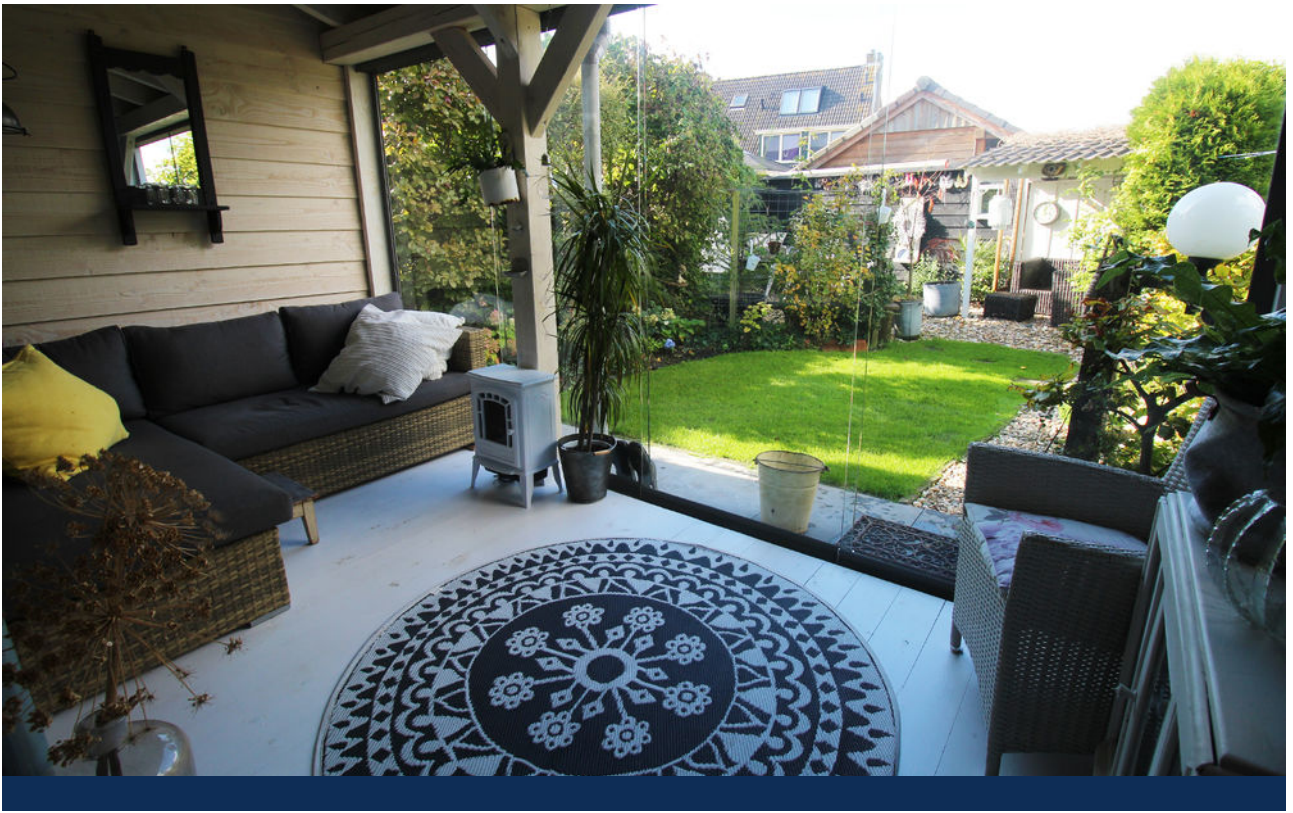






Plattegrond






Plattegrond

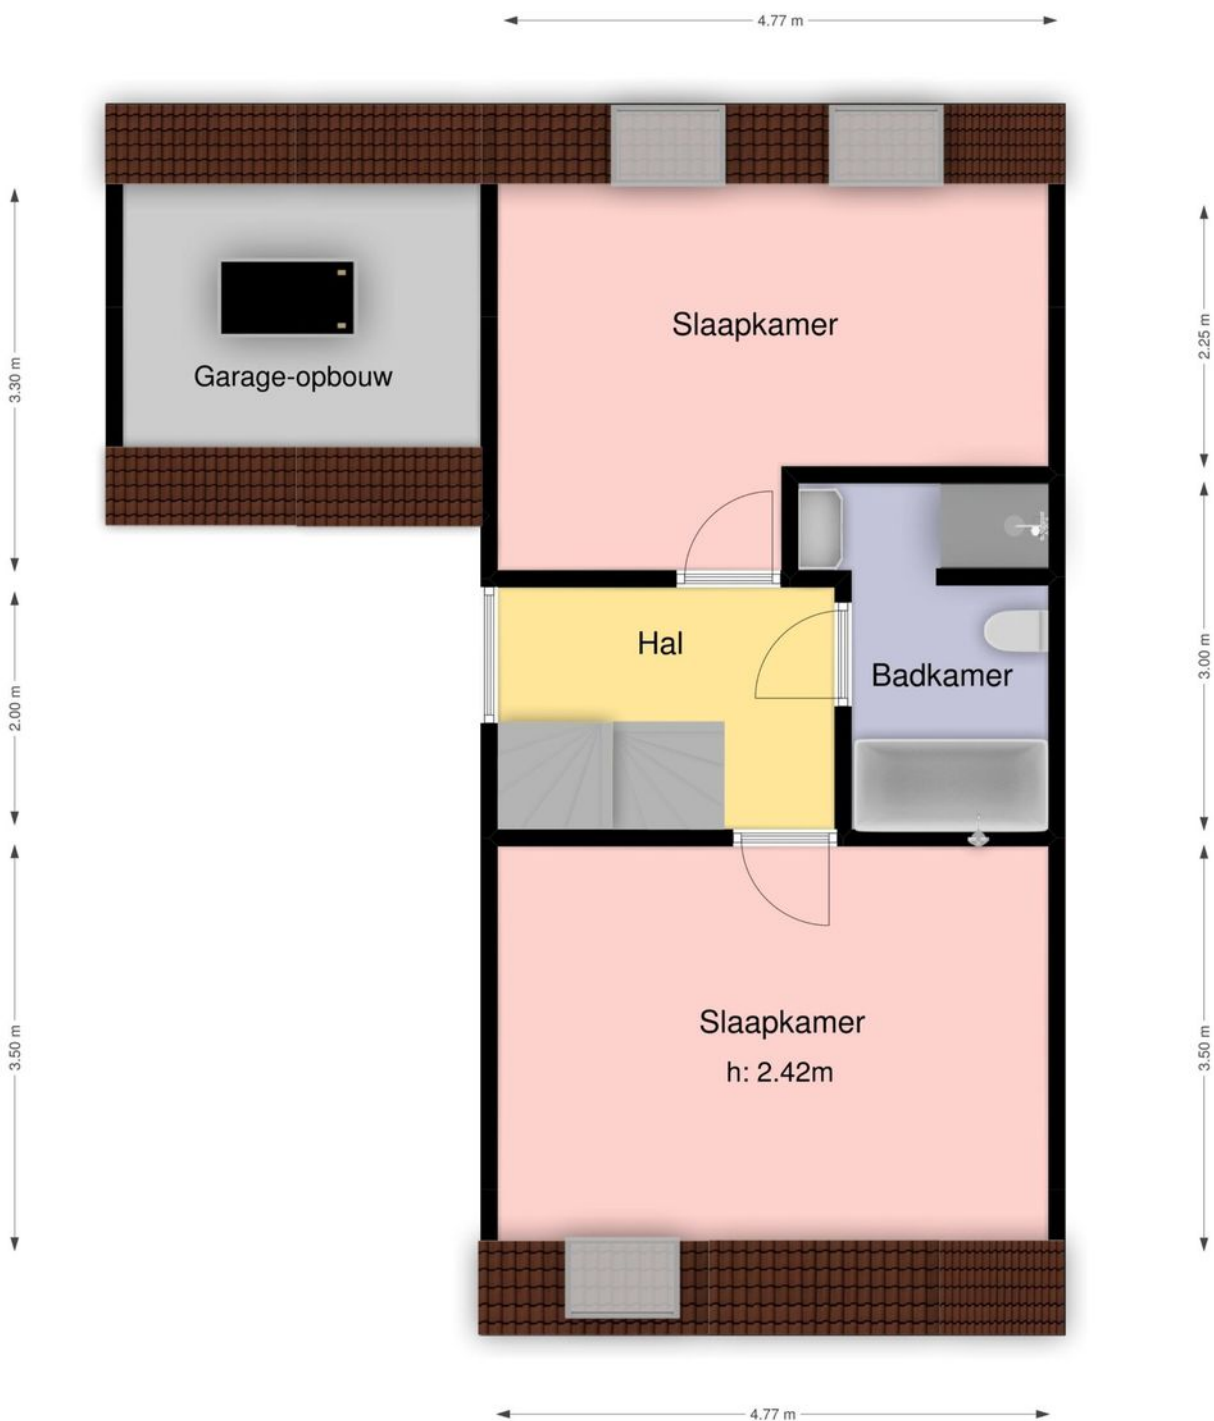



Plattegrond

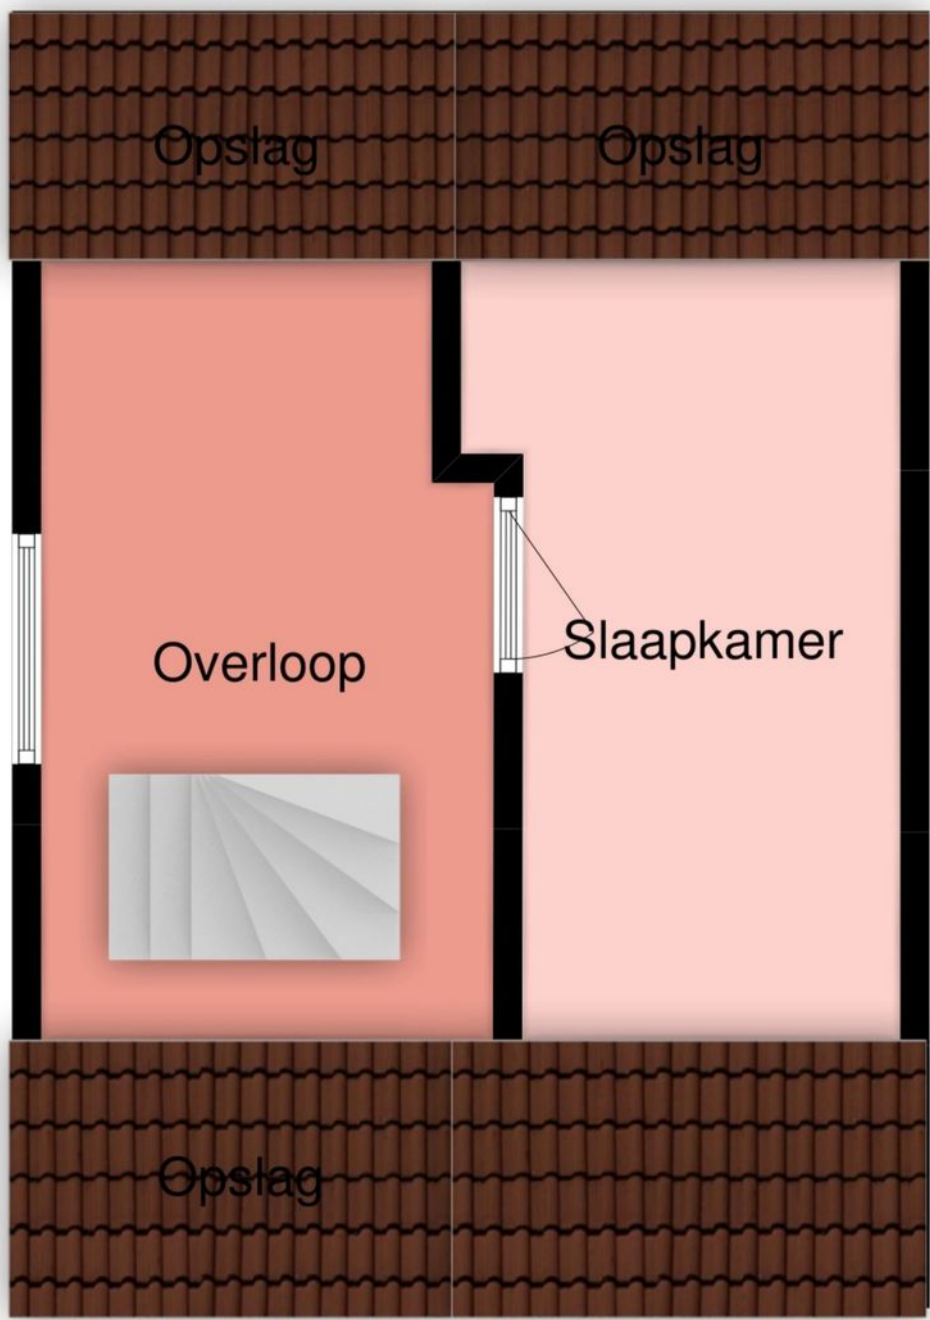

2.57 m 2.16 m



Kadastrale kaart



12345

25

Deze kaart is noordgericht

Perceelnummer

Huisnummer

Vastgestelde kadastrale grens

Voorlopige kadastrale grens

Administratieve kadastrale grens

Bebouwing

Overige topografie

Voor een eensluidend uittreksel, geleverd op 16 december 2019

De bewaarder van het kadaster en de openbare registers

Schaal 1:500

Kadastrale gemeente

Sectie

Perceel

Stede Broec




B

2246

Aan dit uittreksel kunnen geen betrouwbare maten worden ontleend.

De Dienst voor het kadaster en de openbare registers behoudt zich de intellectuele eigendomsrechten voor, waaronder het auteursrecht en het databankenrecht.

Locatie

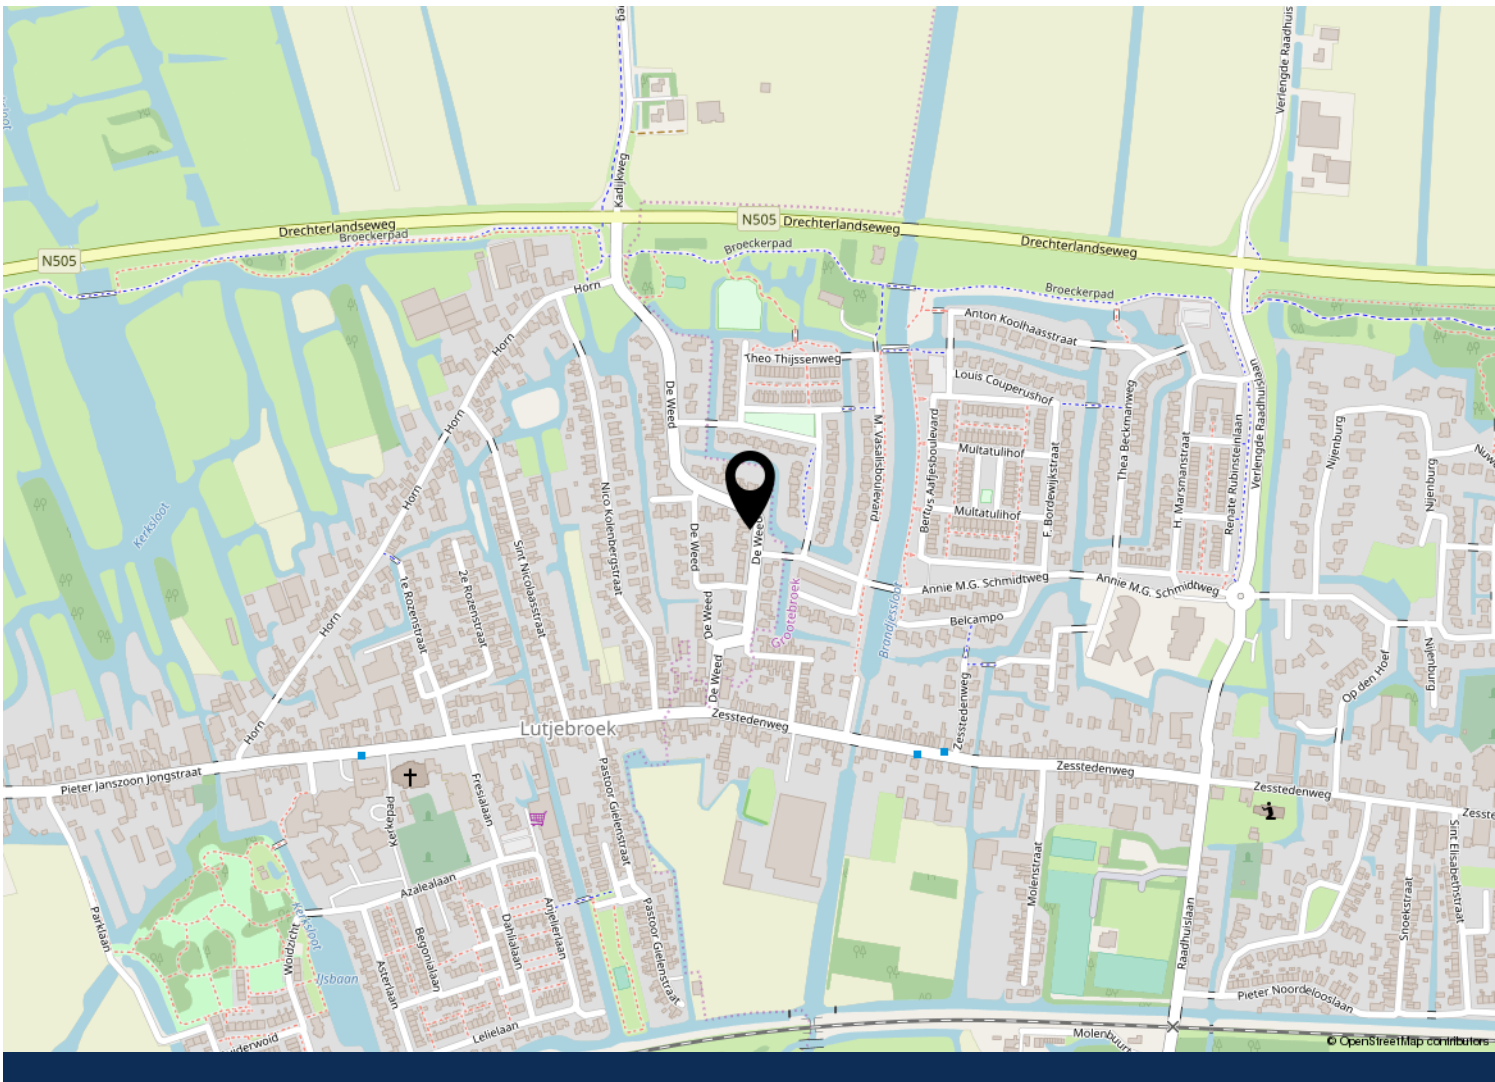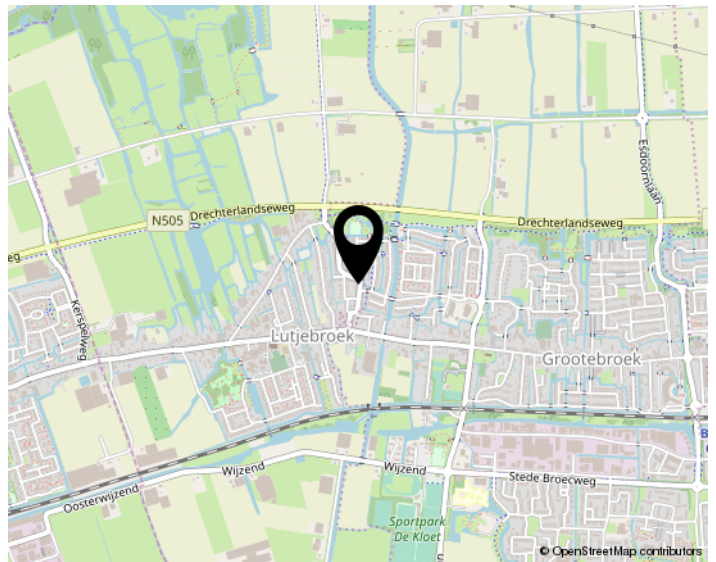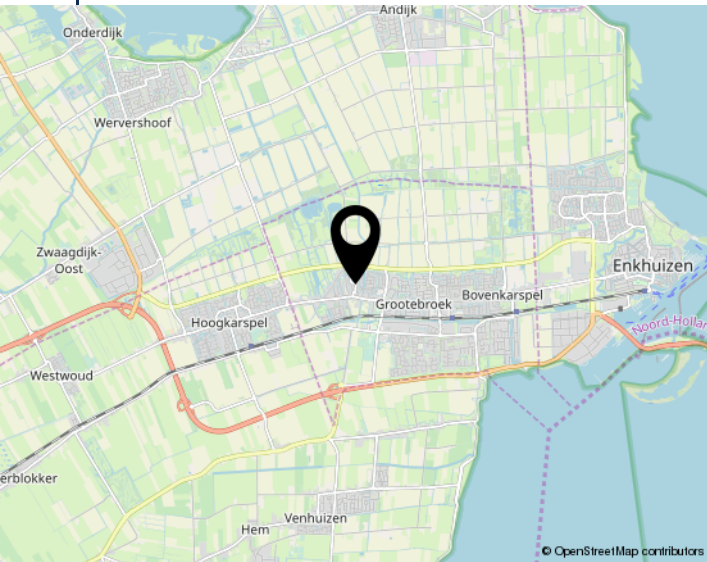



Jelle Ooteman

MAKELAARS

Jelle Ooteman Makelaars



0228 - 23 45 00

06 - 86 62 35 81

info@jelleooteman.nl

Jelle Ooteman Makelaars is aangesloten bij de VBO - Vereniging van makelaars en taxateurs

Verkoop

Aankoop

Verhuur

Woningmarkt Coach

Hypotheekadvies

Bezoek www.jelleooteman.nl en volg ons op social media via www.facebook.nl/jelleooteman